


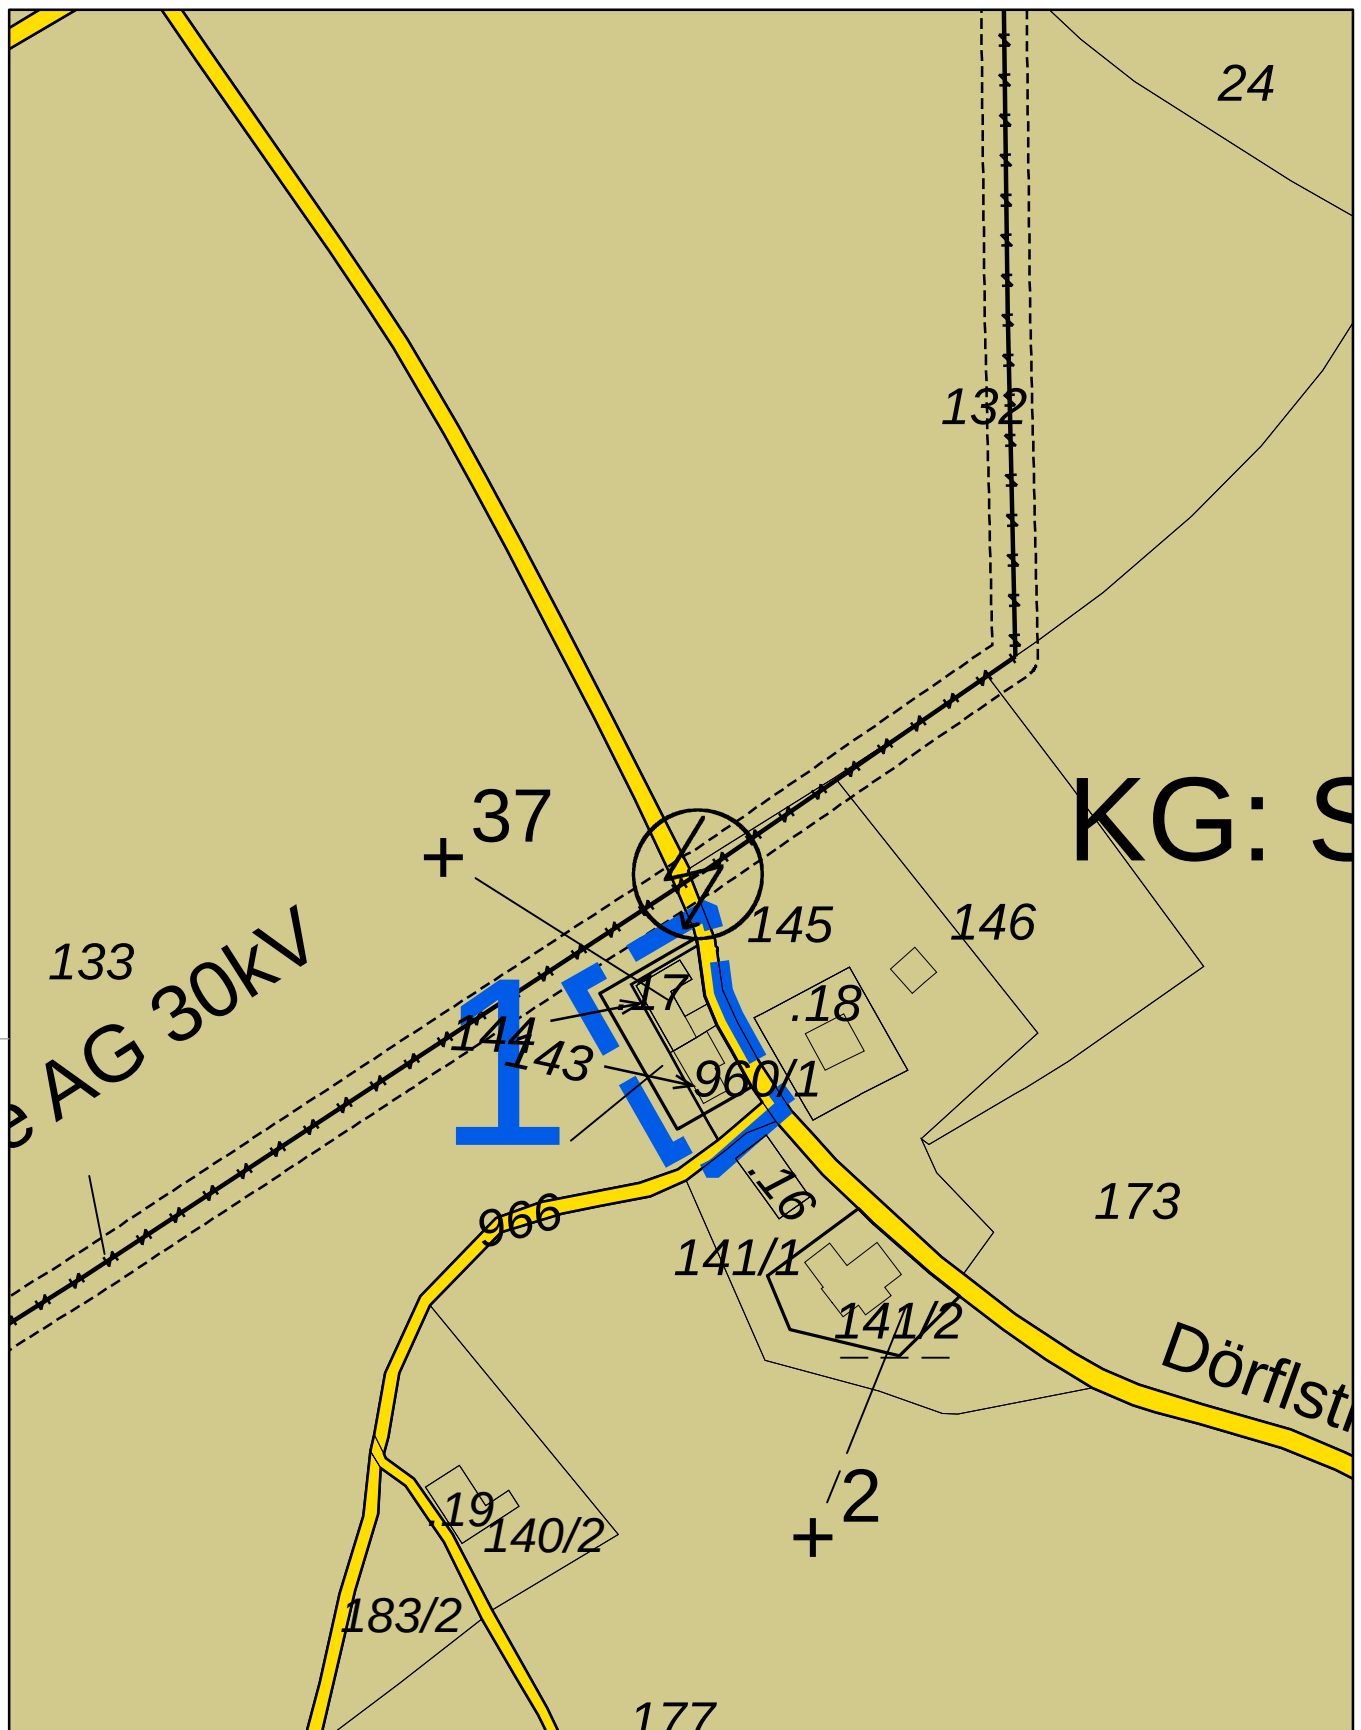

FWP Nr. 4 - Auflageentwurf - Ausschnitt

Marktgemeinde Wolfen

Maßstab 1:2.000

Datum 17.07.2023



areaplan

e.U. INGENIEURBÜRO

Raumplanung & Raumordnung

DI GÜNTHER GRELL

Wiener Straße 131 4020 Linz

+43 732 94 55 50 +43 664 597 60 16

www.areaplan.at grell@areaplan.at